


東昌寺墓地（北側）管理図 S=1:250

2020年（令和2年）11月現在。（2008年測量図を修正）

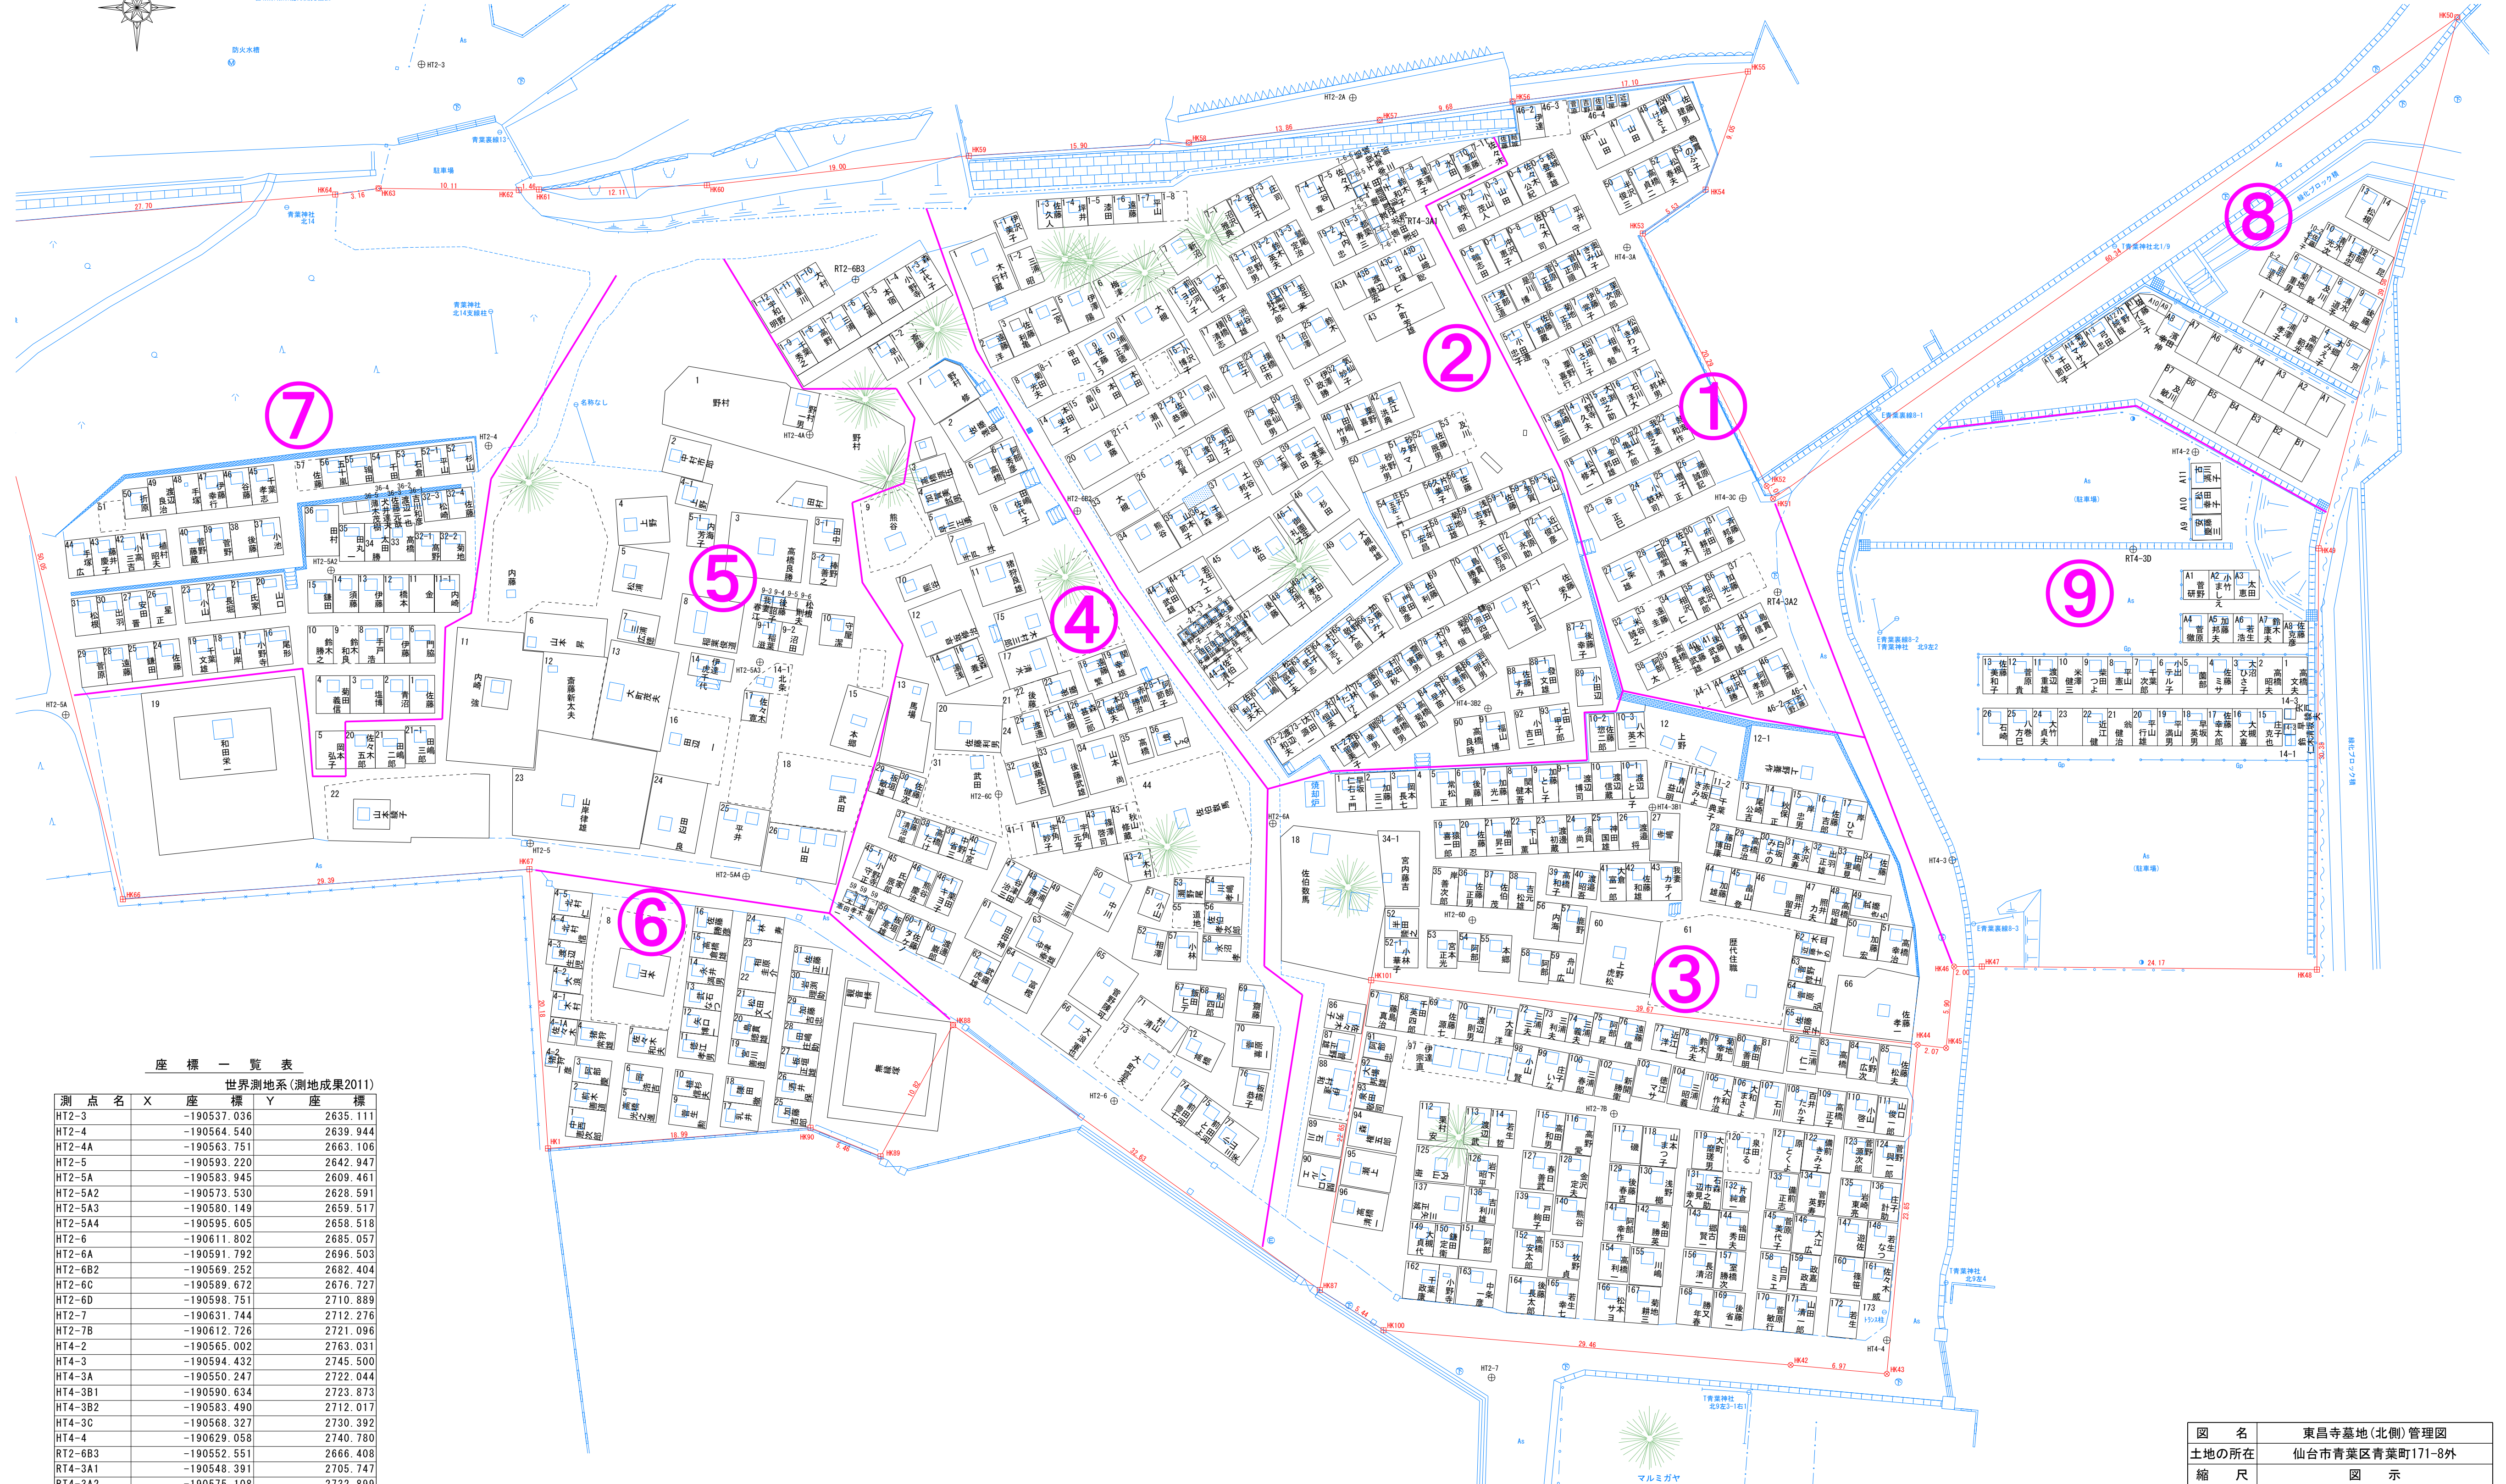

座標一覧表

測点名	X	座標 Y	座標
HT2-3	-190537.036	2635.111	
HT2-4	-190564.540	2639.944	
HT2-4A	-190563.751	2663.106	
HT2-5	-190593.220	2642.947	
HT2-5A	-190583.945	2609.461	
HT2-5A2	-190573.530	2628.591	
HT2-5A3	-190580.149	2659.517	
HT2-5A4	-190595.605	2658.518	
HT2-6	-190611.802	2685.057	
HT2-6A	-190591.792	2696.503	
HT2-6B2	-190569.252	2682.404	
HT2-6C	-190589.672	2676.727	
HT2-6D	-190598.751	2710.889	
HT2-7	-190631.744	2712.276	
HT2-7B	-190612.726	2721.096	
HT4-2	-190565.002	2763.031	
HT4-3	-190594.432	2745.500	
HT4-3A	-190550.247	2722.044	
HT4-3B1	-190590.634	2723.873	
HT4-3B2	-190583.490	2712.017	
HT4-3C	-190568.327	2730.392	
HT4-4	-190629.058	2740.780	
RT2-6B3	-190552.551	2666.408	
RT4-3A1	-190548.391	2705.747	
RT4-3A2	-190575.108	2732.899	
RT4-3D	-190572.025	2758.546	

図名	東昌寺墓地（北側）管理図
土地の所在	仙台市青葉区青葉町171-8外
縮尺	図示
測量年月	2020年（令和2年）11月
作成者	測量士 氏家 孝 事務所